

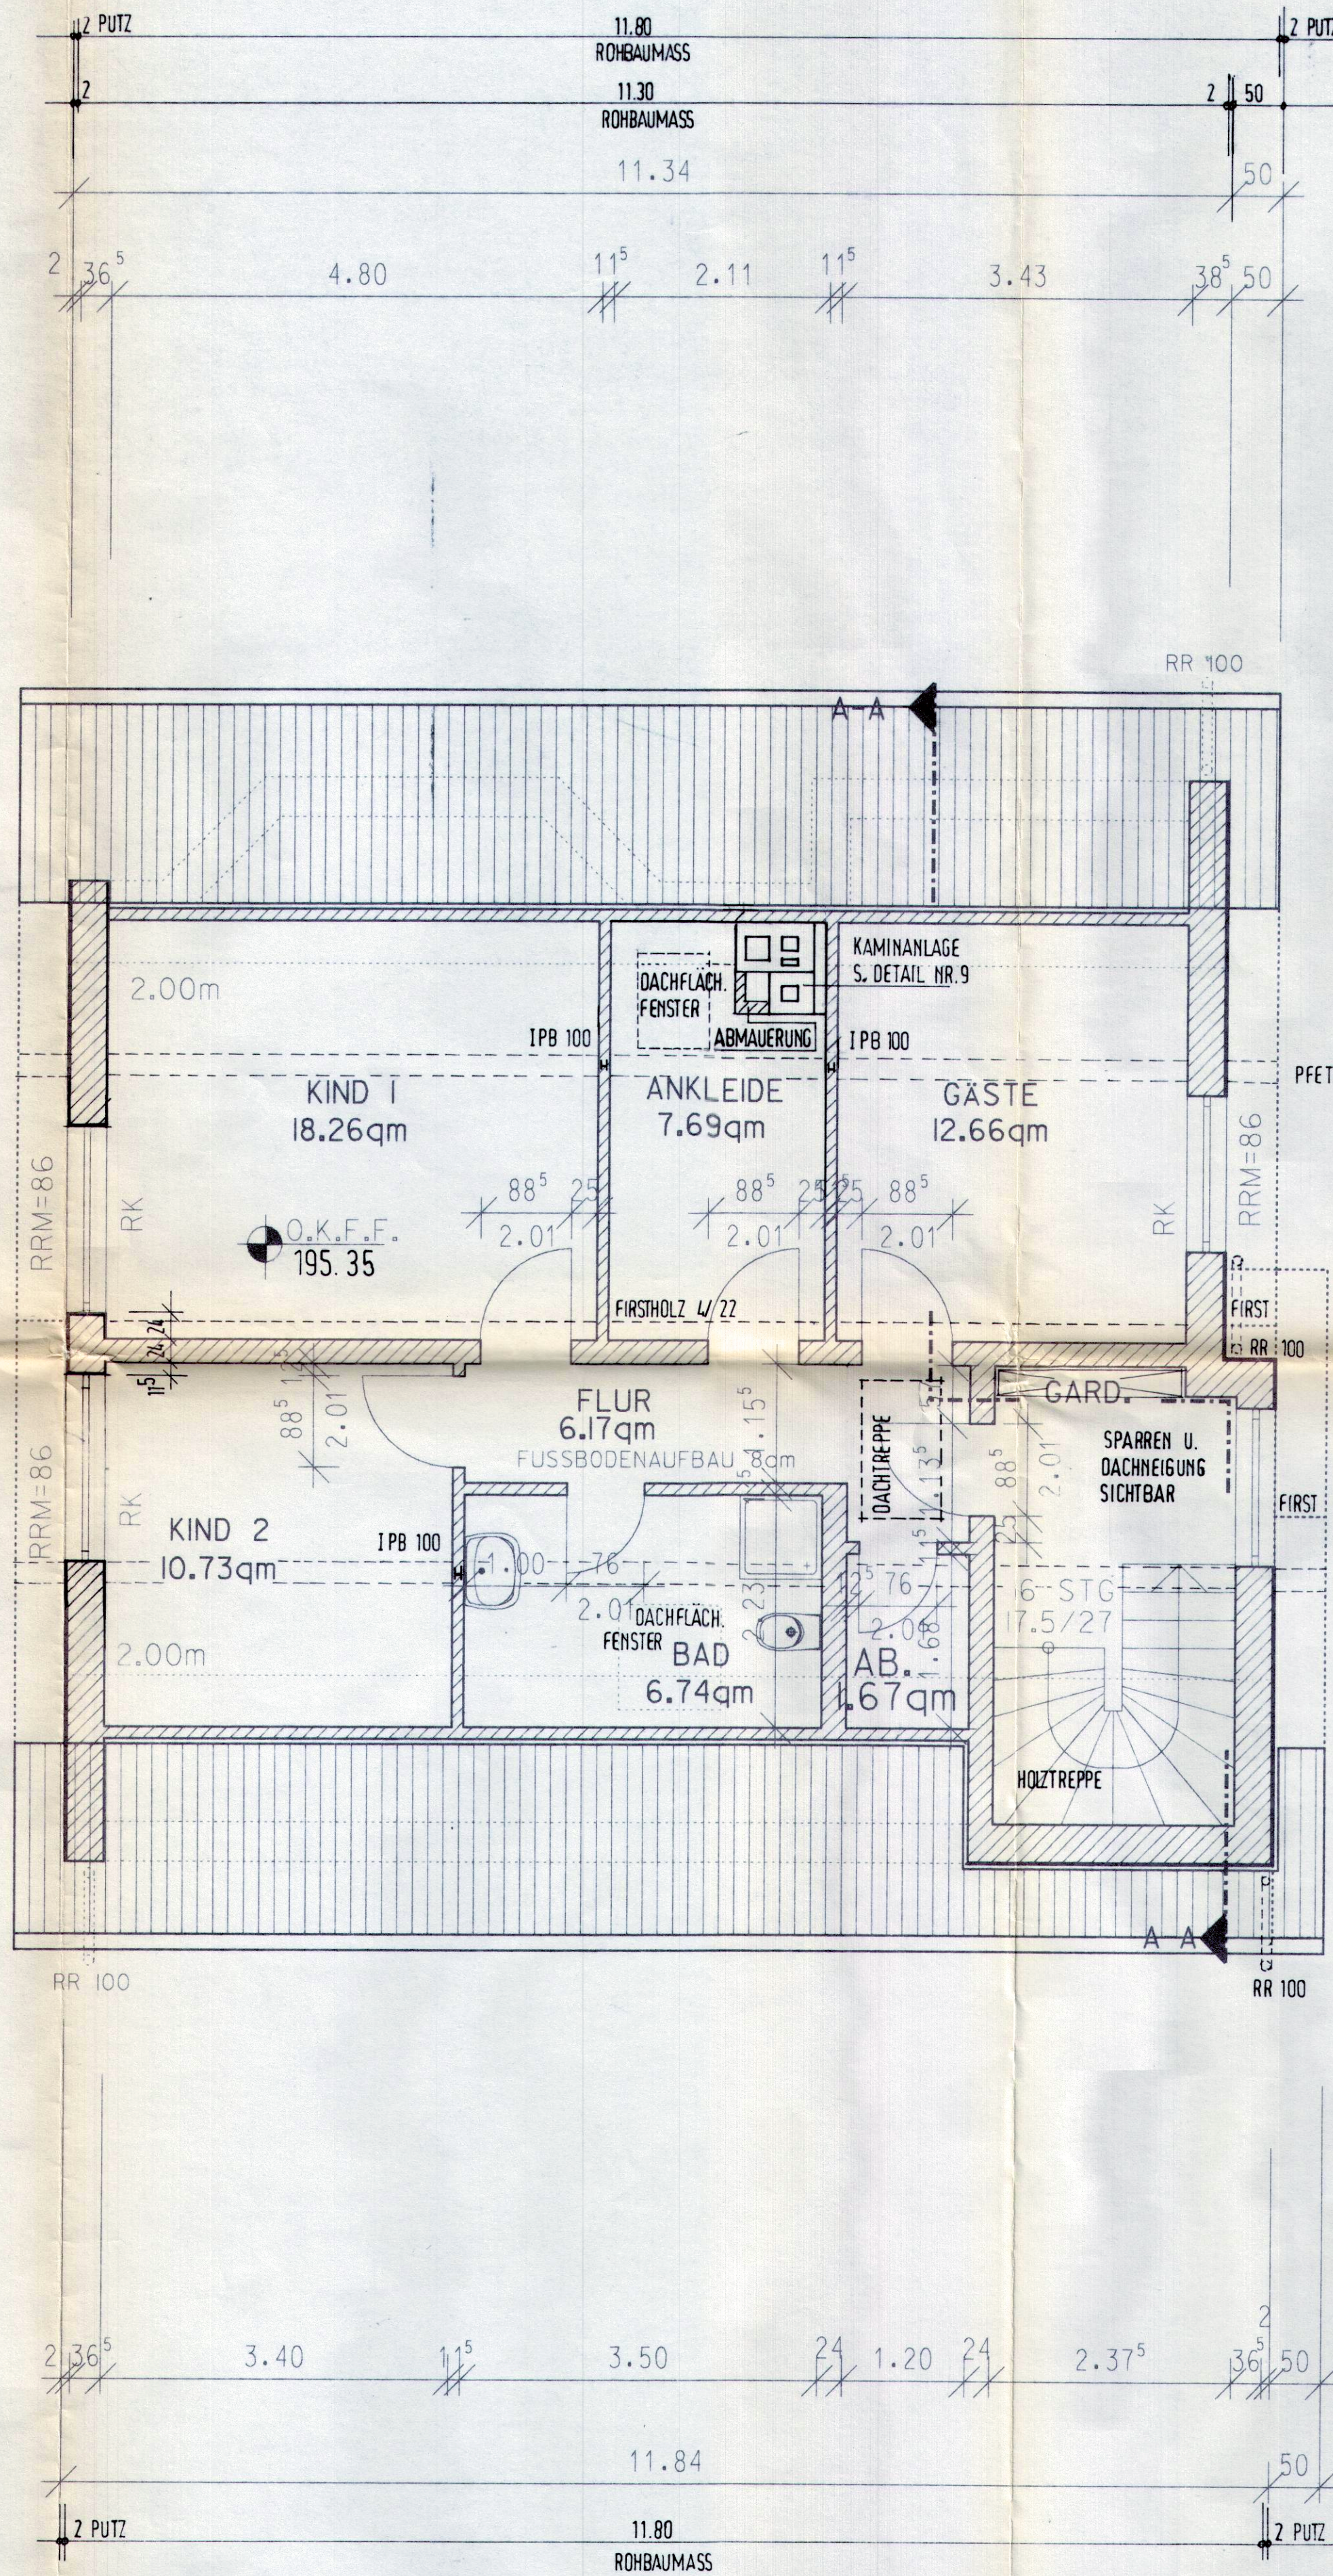


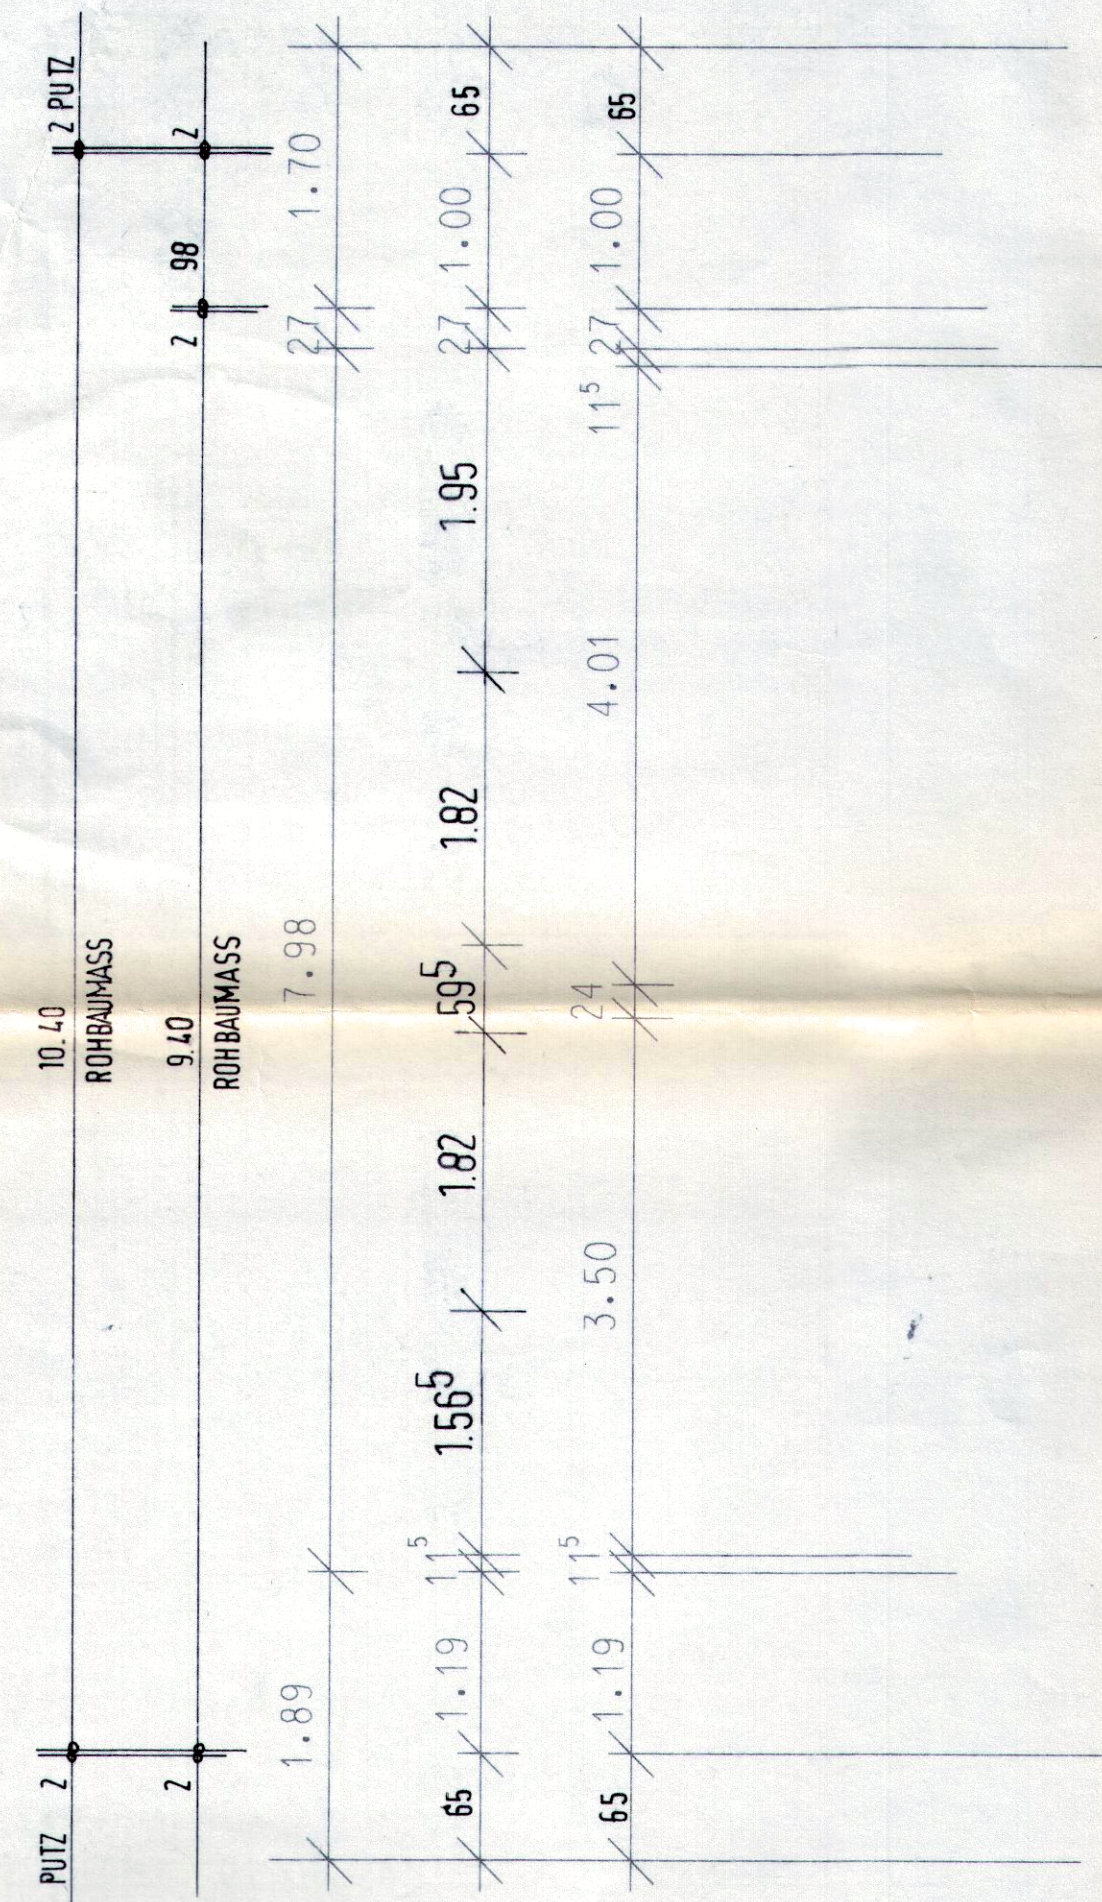

DACHGESCHOSS

FÜR DIESES DOKUMENT BEHALTEN WIR UNS ALLE RECHTE VOR. OHNE UNSERE VORHERIGE ZUSTIMMUNG DARF DAS DOKUMENT WEDER VERVIELFÄLTIGT NOCH DITTEN ZUGÄNGLICH GEMACHT ODER IN ANDERER WEISE MISSBRÄUCHLICH VERWENDET WERDEN. ZUMANDERHANDLUNGEN VERPFLICHTET ZU SCHADENSERSATZ UND KÖNNEN STRAFRECHTLICHE FOLGEN HABEN.
ALLE PLÄNE, BILDER, MODELLE ODER ERKLÄRUNGEN UNSERER ARBEITEN BLEIBEN UNSER EIGENTUM UND DÜRFEN WEDER Vervielfältigt, NACHGEAHMT, NOCH DITTEN PERSONEN ZUGÄNGLICH GEMACHT WERDEN, GESETZ VOM 9. SEPT. 1965. ERFÜLLUNGSSORT UND GERICHTSSTAND IST DER BERUFSSITZ DER ARCHITEKTEN

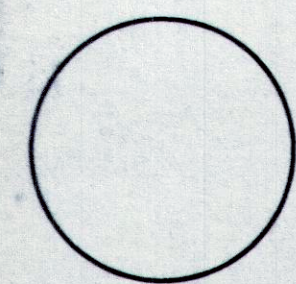

NORDPFEIL
SCHLUSSELZEICHNUNG
MASSTAB 1:

BAUAMTLICHE VERMERRUNGEN
DIESE ZEICHNUNG IST NUR IN VERBINDUNG MIT DER GEPRÜFTEN STATIK GÜLTIG! AUSSER DIESER ZEICHNUNG SIND DIE AUSSCHREIBUNG, DIE STAT. BERECHNUNGEN MIT POSITIONEN - SCHAL- UND BEWEHRUNGSPLÄNE SOWIE DIE SCHUTZDURCHBRÜCHE- UND AUSSPARUNGSPLÄNE DER BERATENDEN INGENIEURE VERBINDLICH. ES KANN KEINE GEWÄHR DAFÜR ÜBERNOMMEN WERDEN, DASS DAS DARGESTELLTE BAUGELÄNDE FREI VON UNTERSCHÜSSIGEN LEITUNGEN UND BAUWERKEN IST. DIE KANALANGABEN BEDÜRFEN DER ERGÄNZUNG UND ÜBERPRÜFUNG DURCH DAS KANALBAUAMT ODER DURCH DEN ÖFFENTLICH BESTELLTEN VERMESSUNGSGENEREUR.

BAUANSFÜHRUNG LAUT BAUORDNUNG NUR NACH BAUAMTLICHER ODER BAUAUFICHTSBEHÖRDLICHER GENEHMIGUNG GESTATTET

ZEICHENERKLÄRUNG / LEGENDE

GRAU	BESTEHENDE BAUTEILE	BRAUN	GEWACHSENES ERDBODEN
GELB	ABZUBRECHENDE BAUTEILE	MAUERWERK	
ROT	NEUZUERRICHTENDE BAUTEILE	STAHL	
BEWEHRTER BETON		HOLZ	
UNBEWEHRTER BETON		PUTZ / MÖRTEL	


SAMTLICHE MASSE UND HOHEN SIND VOR BEGINN DER ARBEITEN AN ORT UND STELLE VERANTWÖRTLICH ZU PRÜFEN. WOBEI ABWEICHUNGEN UND UNKLARHEITEN DER BAULEITUNG BEKANNTZUGEBEN UND VOR DER AUSFÜHRUNG MIT DER BAULEITUNG ZU KLÄREN SIND.

ARCHITEKTURBÜRO
AS
HANS-HEINZ STEINBACH
ARCHITEKT BDB VFA AK
NIESERTWEG 14
D-45144 ESSEN
TELEFON: (02 01) 76 14 21
TELEFAX: (02 01) 76 33 32
AUTO TEL.: (01 611) 1 22 99 04
MOBIL TEL.: (01 72) 6 98 23 99

BAUHERRSCHAFT
UWE SCHMIDT
PAPPELSTR. 8
04600 ALTENBURG

BUND DEUTSCHER
BAU. ARCH. ING.
VEREINIGUNG FREI-
SCHAFFENDER ARCH.
ZV ZENTRALVEREINIGUNG
DER ARCH. ÖSTERREICHS

MITGLIED IM VDI
AK ARCH.-KAMMER
NORDRHEIN-WESTFALEN
AK ARCH.-KAMMER
SACHSEN-ANHALT

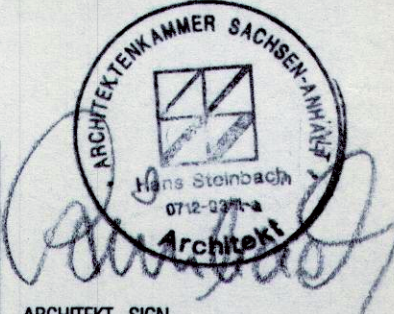

ZEICHNUNGSTITEL
DACHGESCHOSS

BEARBEITUNGSSTUFE	AUSFÜHRUNG	PROJEKTZEICHEN - CAD TITEL
MASSTAB	1: 50	BLATTGRÖSSE
GEZEICHNET	H.S.	MASS IN MY MM CM DM M KM
GEPRÜFT	H.S.	DATUM
PROJEKT / BV	NEUBAU WOHNGEBÄUDE	PROJEKTZEICHEN - CAD TITEL
AM SCHENKENGRABEN	04600 ALTENBURG	NB SCH

ZEICHNUNGSPLAN - BLATT NR.	ÄNDERUNGSSTAND	ZU ZEICHNUNGS NR.
5		