



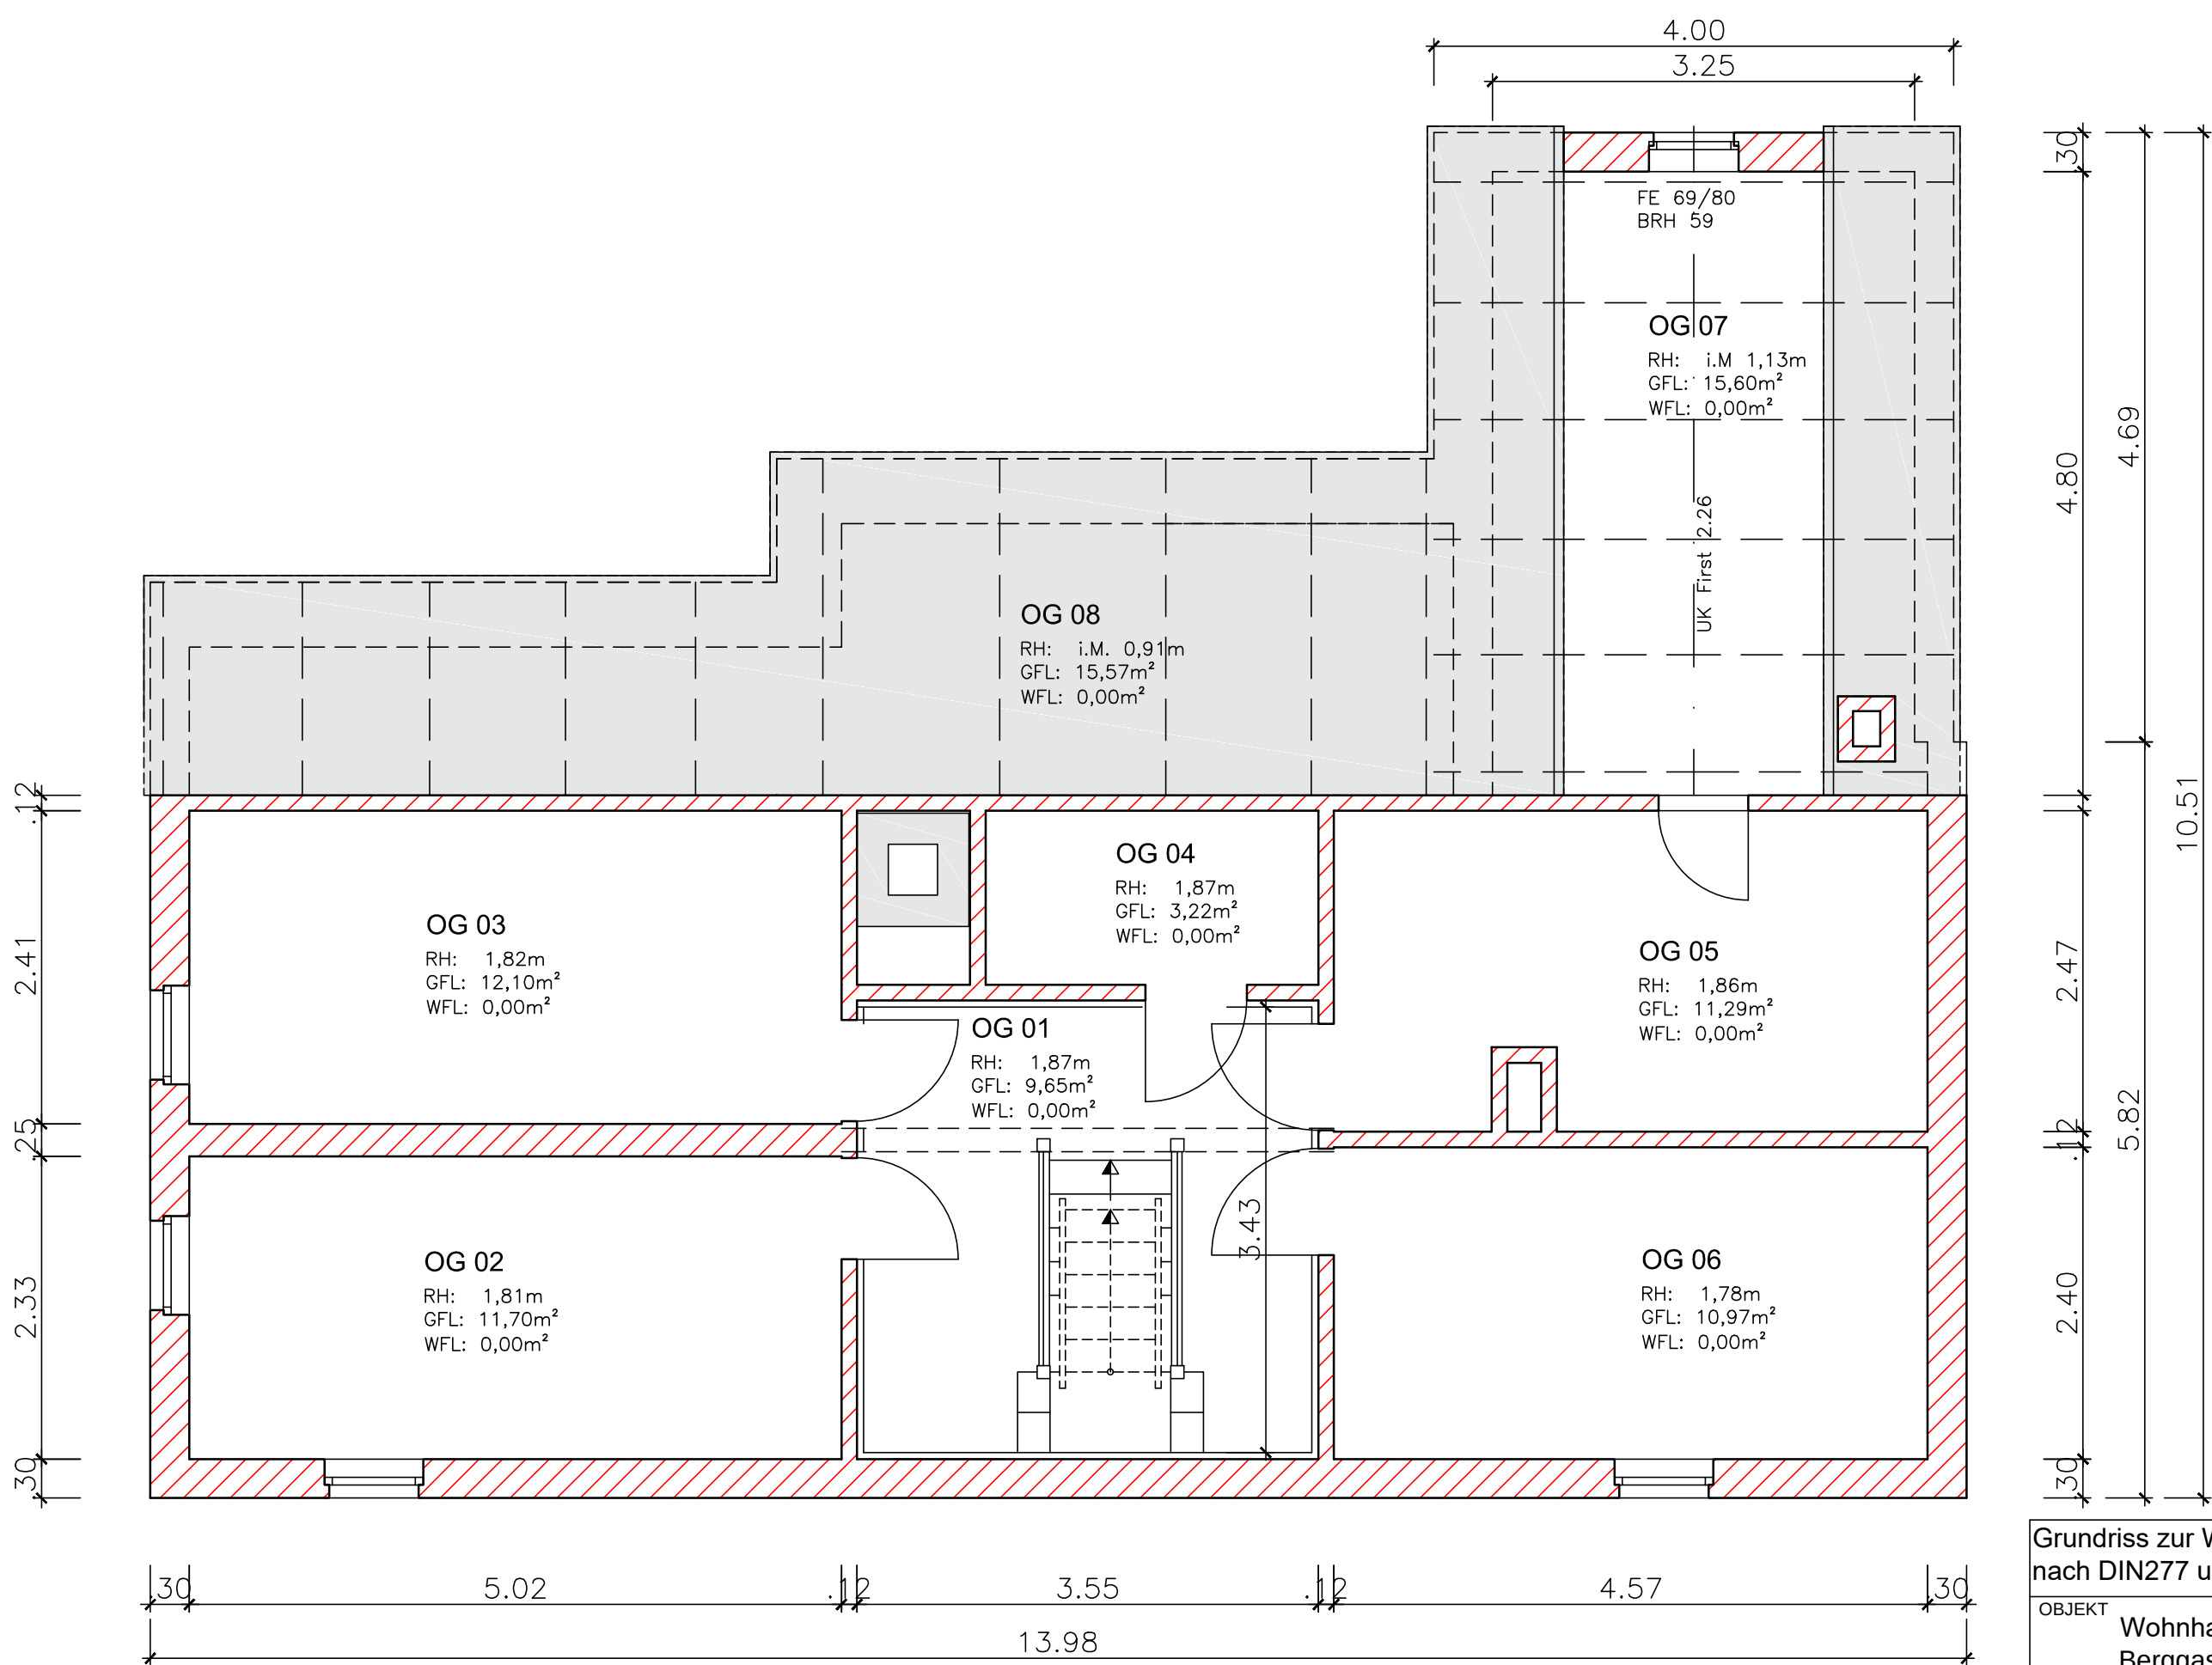

Wohnhaus - Obergeschoss

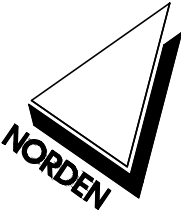

Grundriss zur Wohnflächenberechnung nach DIN277 und nach Wohnflächenverordnung		
OBJEKT		
Wohnhaus + Nebengäude Berggasse 7 04617 Starkenberg OT Kleinröda		
Wohnhaus Obergeschoss		
DATUM	M	numeris Büroassistentz
30.09.2025	1:50	Elke Hilgenfeldt M.-Ostwalt-Str.30 08393 Meerane
DIESER PLAN IST NACH DEM "GESETZ ÜBER URHEBERRECHTE UND VERWANDTE SCHUTZRECHTE" VOM 09.09.1965 IN SEINER JEWELIS GELTENDEN FASSUNG URHEBERRECHTLICH GESCHÜTZT		