



Landesamt für Vermessung und Geoinformation  
Katasterbereich Zeulenroda-Triebes

Heinrich-Heine-Straße 41  
07937 Zeulenroda-Triebes


# Auszug aus dem Liegenschaftskataster

Liegenschaftskarte 1:1000

Erstellt am 15.03.2018

Flurstück: 9/3  
Flur: 4  
Gemarkung: Prieselberg

Gemeinde: Altenburg  
Kreis: Altenburger Land

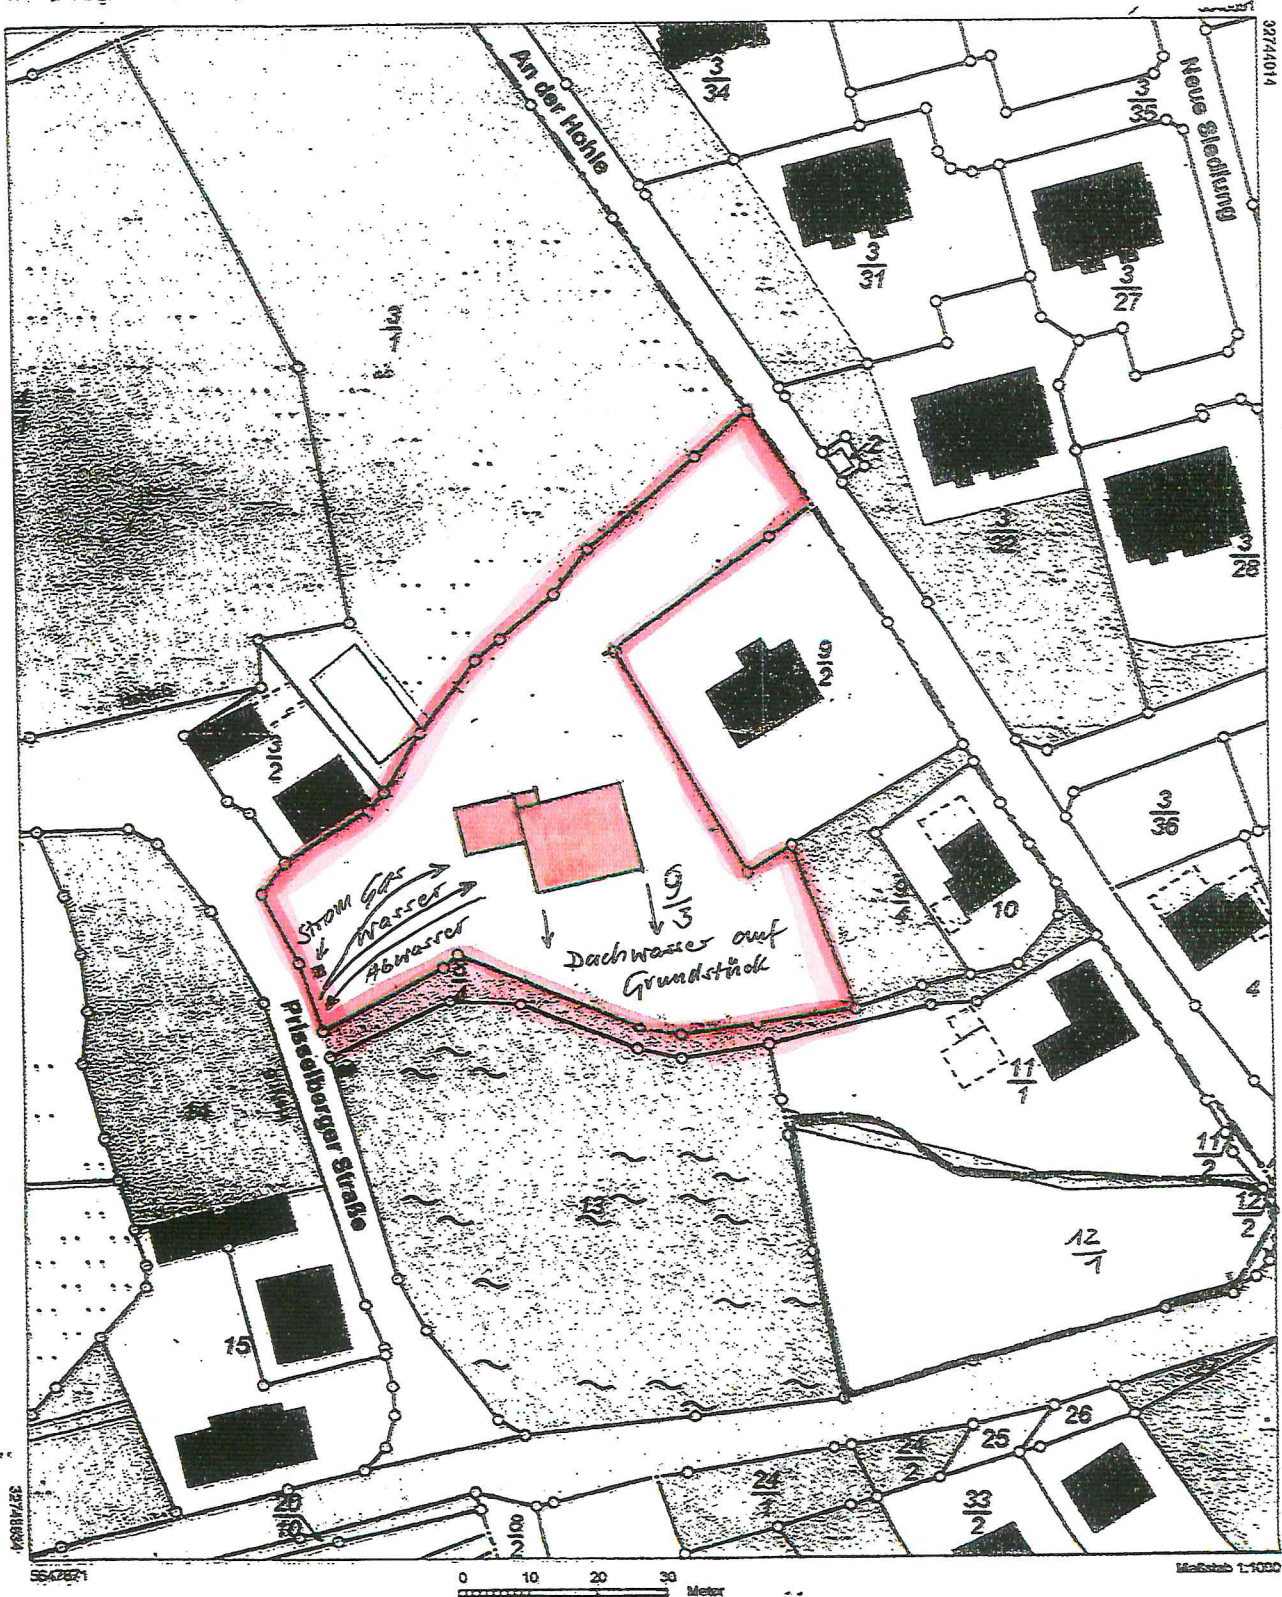

Vervielfältigung ist nur erlaubt, soweit die Vervielfältigungsstücke demselben Nutzungszweck wie die Originalausgabe dienen (§ 20 Thüringer Vermessungs- und Geoinformationsgesetz vom 16. Dezember 2008 (GVBl. S.574) in der jeweils geltenden Fassung). Die Ausgabe kann Fortführungen enthalten, die noch nicht in das Grundbuch übernommen worden sind, im Kartenauszug dargestellte Gebäude/Anlagen/Bestandteile Begrenzungslinie wurden ohne Grenzbezug aus Luftbildern erfasst.