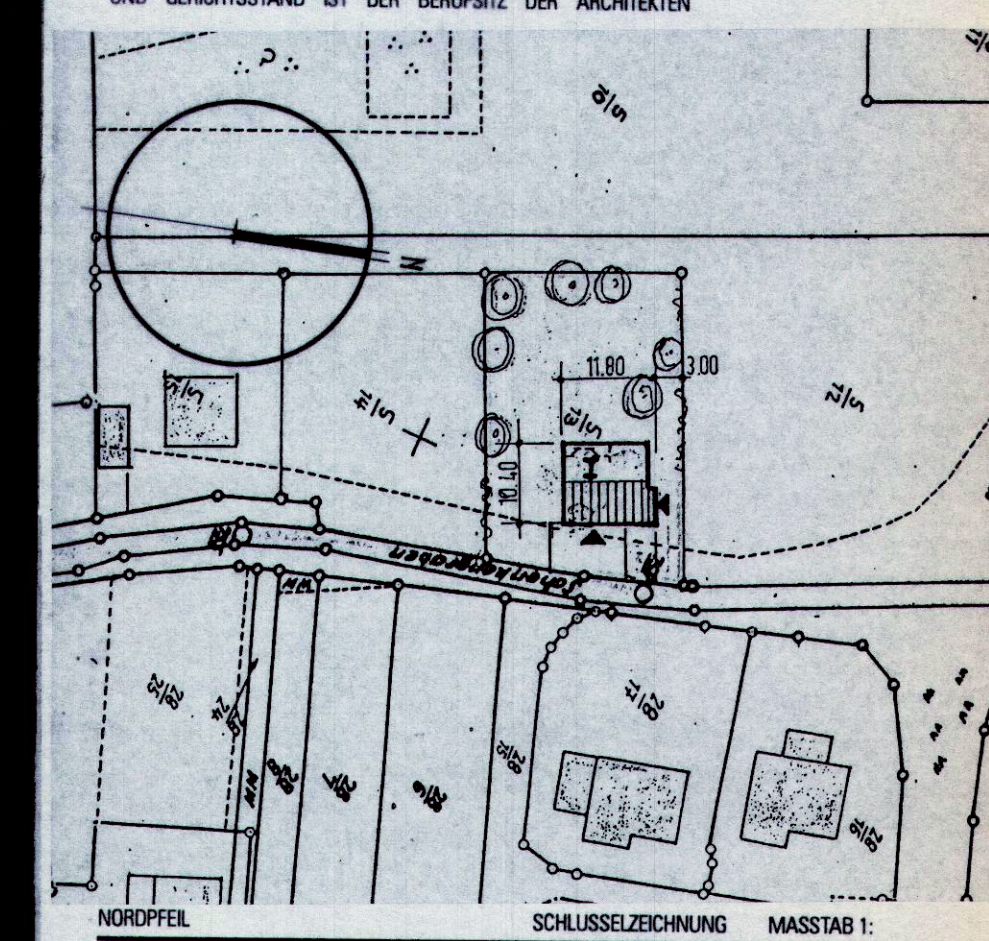


FÜR DIESES DOKUMENT BEHALTEN WIR UNS ALLE RECHTE VOR. OHNE UNSERE  
VORHERIGE ZUSTIMMUNG DARF DAS DOKUMENT WEDER VERVIelfÄLTIGT NOCH  
DRETTEN ZUGÄNGLICH GEMACHT ODER IN ANDERER WEISE MIßBRÄUCHLICH VERWETET  
WERDEN. ZWISCHENHANDLUNGEN VERPFLICHTEN ZU SCHÄDENERSATZ UND KÖNNEN  
STRAFRECHTLICHE FOLGEN HABEN.

ALLE PLÄNE, BILDER, MODELLE ODER ERLÄUTERUNGEN UNSERER ARBEITEN BLEIBEN  
UNSER EIGENTUM UND DÜRFEN WEDER VERVIelfÄLTIGT, NACHGEACHT, NOCH DRETTEN  
PERSONEN ZUGÄNGLICH GEMACHT WERDEN. GEFETZ VOM 9. SEPT. 1965. ERFÜLLUNGORT  
UND GERICHTSSTAND IHN DER BERUFSITZ DER ARCHITEKTEN

 
 
 
 
 
 
 


**BAUWÄRTICHE VERMERKUNGEN**

DIESE ZEICHNUNG IST NUR IN VERBINDUNG MIT DER GEPRÜFTEN STATIK GÜLTIG!  
AUSSER DIESER ZEICHNUNG SIND DIE AUSSCHREIBUNG, DIE STAT. BERECHNUNGEN  
MIT POSITIONS - SCHAL - UND BEWEHRUNGSPLÄNEN SOWIE DIE SCHLITZDURCHBORE -  
UND AUSSPARRUNGSPLÄNE DER BERATENDEN INGENIEURE VERBUNDLICH. ES KANN  
KEIN GEFAHR DARF ÜBERNOMMEN WERDEN, DASS DAS DARGESTELLTE BAUGELÄNDE  
FREI VON UNTERSCHIEDEN LUTUNGEN UND BAUWERKEN IST. DIE KANALANGABEN  
BEDÜRFTEN DER ERGÄNZUNG UND ÜBERPRÜFUNG DURCH DAS KANALBAUAMT  
ODER DURCH DEN ÖFFENTLICH BESTELLTEN VERMESSUNGSINGENIEUR.

BAUAUSFÜHRUNG LAUT BAUORDNUNG NUR NACH BAUAMTLICHER ODER  
BAUAUFSICHTSBEHÖRDLICHER GENEHMIGUNG GESTATTET

ZEICHENERKLÄRUNG / LEGENDE

|                                                                                     |                           |                                                                                     |                      |
|-------------------------------------------------------------------------------------|---------------------------|-------------------------------------------------------------------------------------|----------------------|
|  | BESTEHENDE BAUTEILE       |  | GEWACHSENES ERDREICH |
|  | ABZURECHNENDE BAUTEILE    |  | MAUERWERK            |
|  | NULZIERRECHNENDE BAUTEILE |  | STAHL                |
|  | BEWEHRTER BETON           |  | HOLZ                 |
|  | UNBEWEHRTER BETON         |  | PUTZ / MÖRTEL        |

SAMTLICHE MASSE UND HOHEN SIND VOR BEGINN DER ARBEITEN AN ORT UND STELLE VERANTWÖRTLICH ZU PRÜFEN. WOBEI ABWEICHUNGEN UND UNKLARHEITEN DER BAULEITUNG BEKANNTZUGEBEN UND VOR DER AUSFÜHRUNG MIT DER BAULEITUNG ZU KLÄREN SIND.

ARCHITEKTURBURO

**AS**

HANS-HEINZ STEINBACH  
ARCHITEKT BDB VFA AK  
NIESERTWEG 14  
D - 45144 ESSEN  
TELEFON: (02 01) 76 14 21  
TELEFAX: (02 01) 76 33 32  
AUTO TEL.: (01 61) 1 22 59 04  
MOBIL TEL.: (01 72) 6 98 23 99

 BUND DEUTSCHER  
BAUM. ARCH. ING.

 VEREINIGUNG FREI-  
SCHAFFENDER ARCH.

**BAUHERRSCHAFT**  
**IIWF SCHMIDT**

PAPPEL STR. 8  
04500 ALTENBURG / THÜR.

AK ARCH.-KAMMER  
NORDRHEIN-WESTFALEN

AK ARCH.-KAMMER  
SACHSEN-ANHALT

STENKAMMER

BAUHERRSCHAFT SIGIN

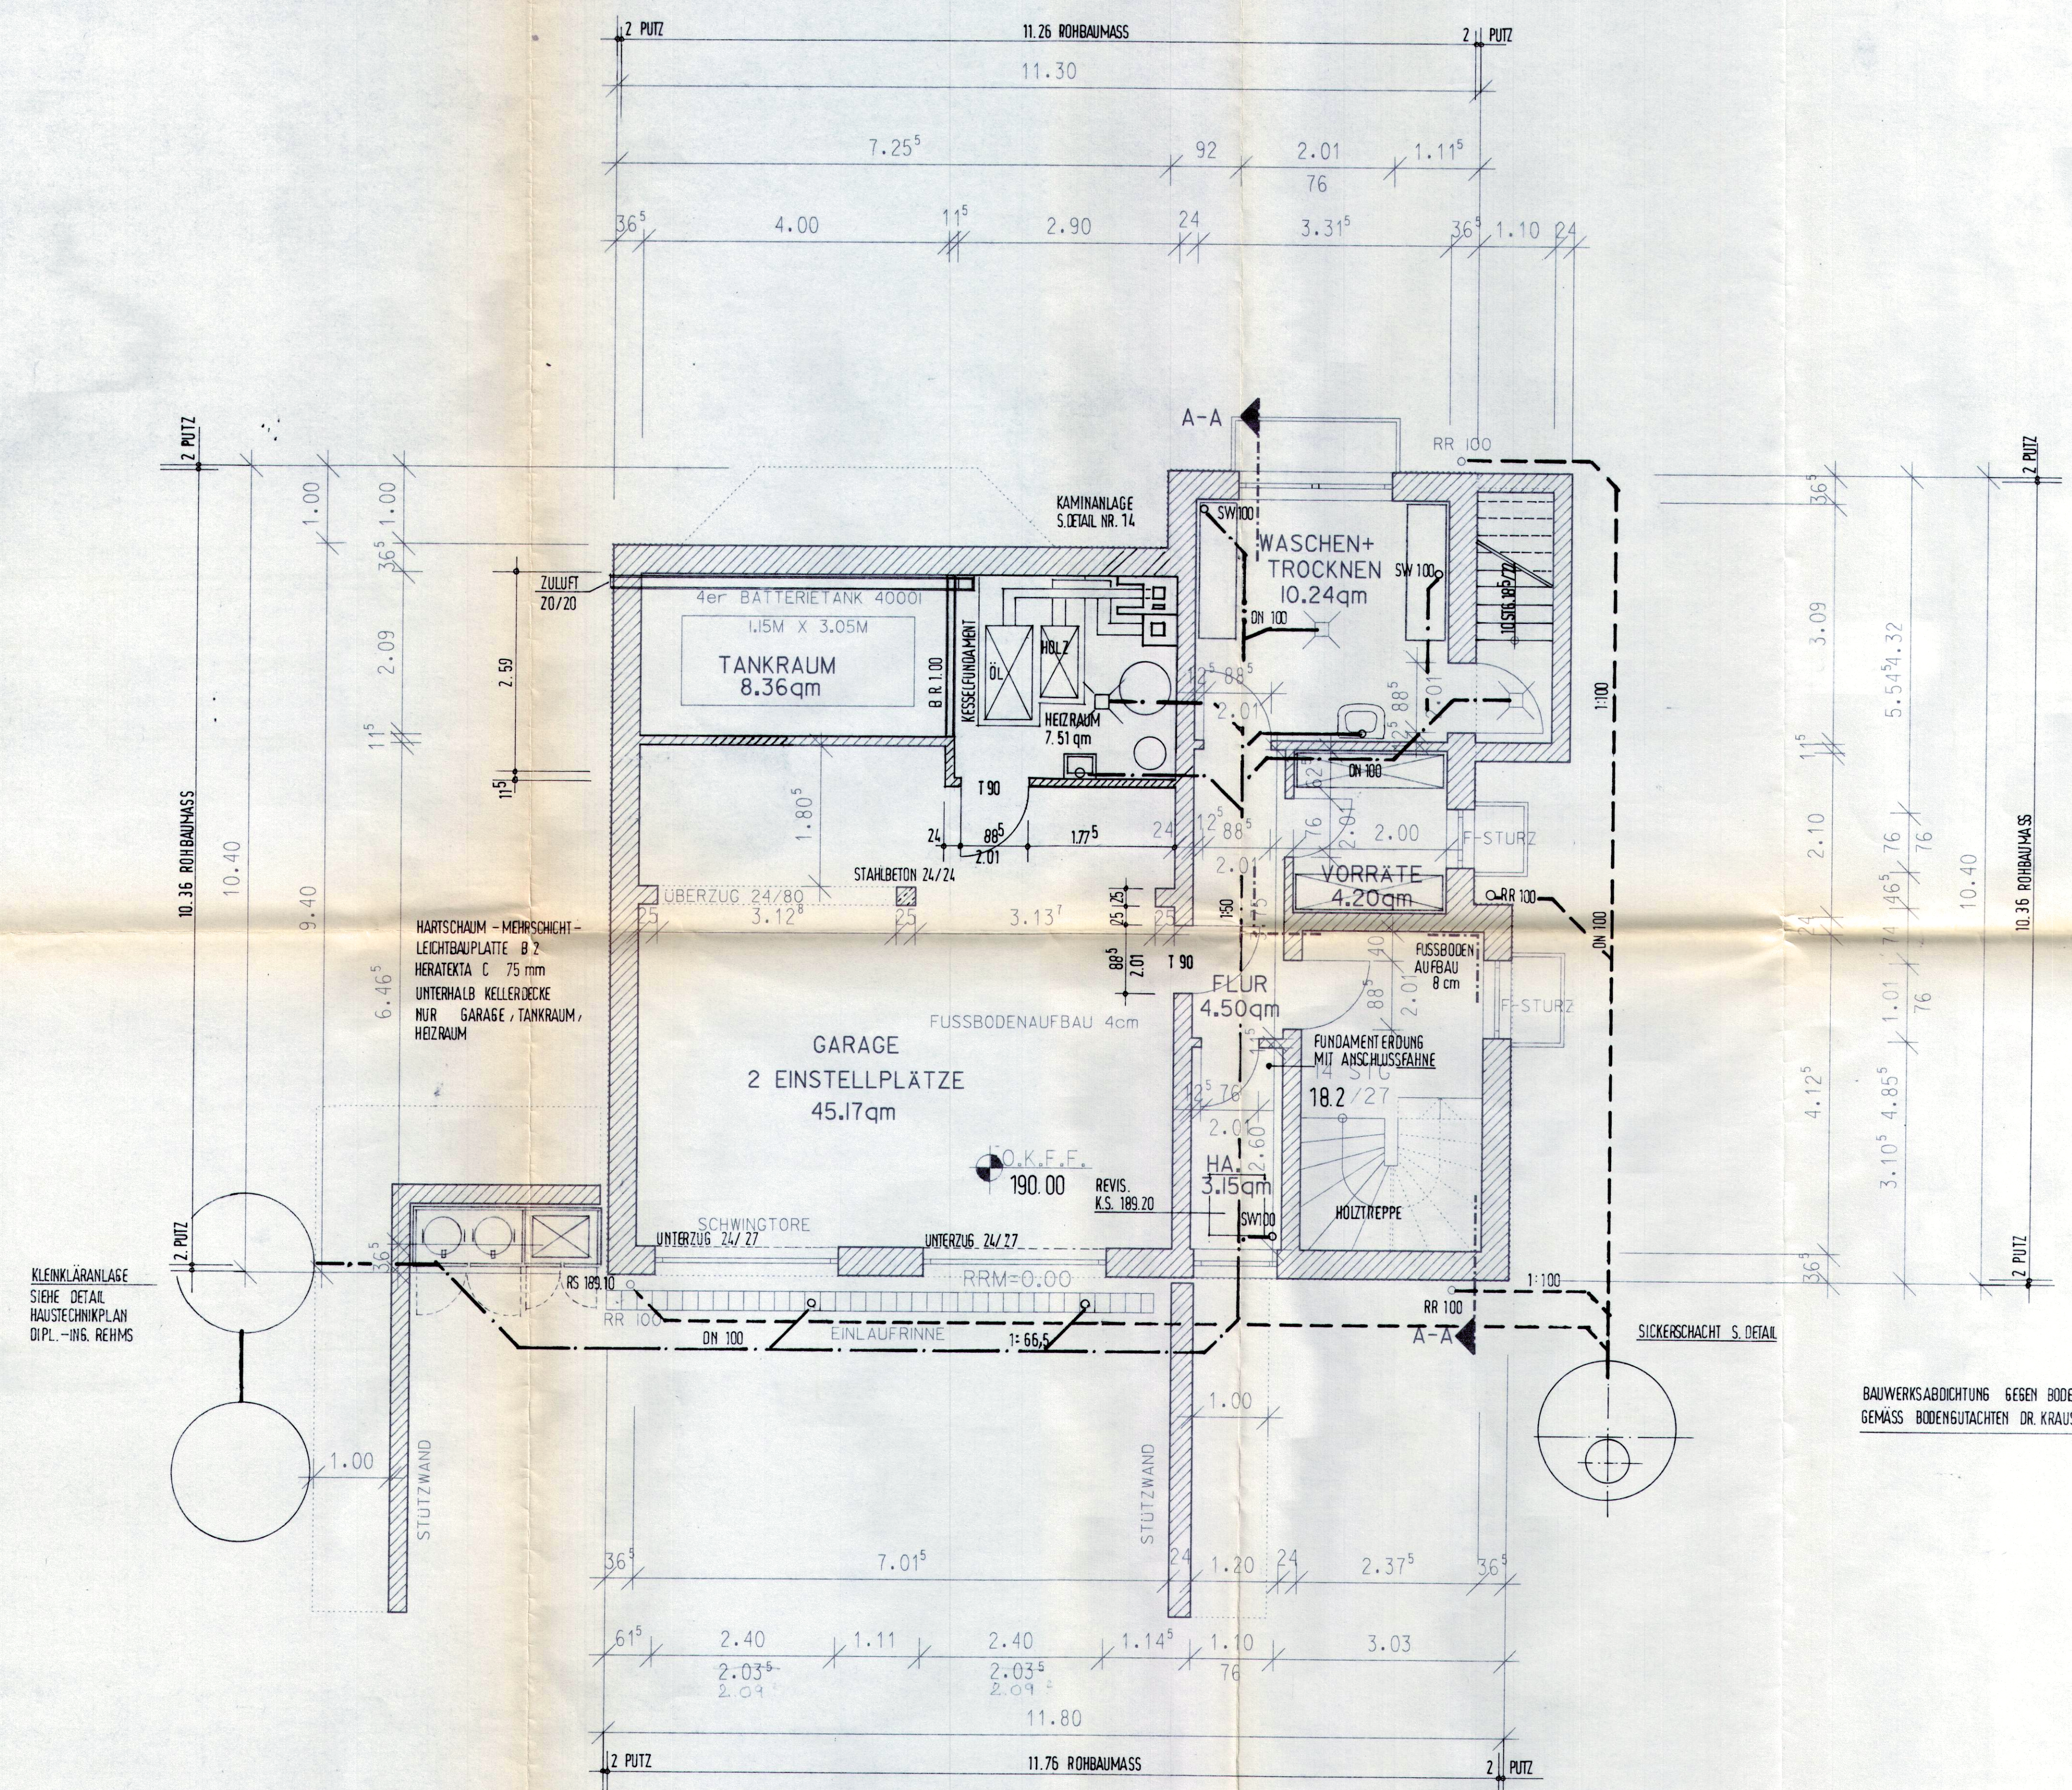
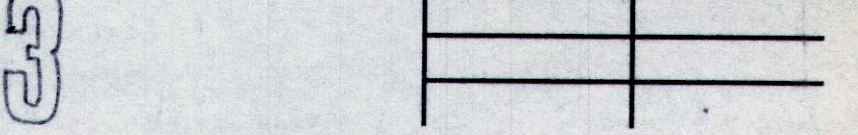
ZEICHNUNGSTITEL

# KELLERGECHOSS

| BEARBEITUNGSSTUFE |       | AUSFÜHRUNG |                     |
|-------------------|-------|------------|---------------------|
| MASSTAB           | 1: 50 | 1:         | BLATTGRÖSSE 90 / 60 |
| GEZEICHNET        | H. S. | MASSE IN   | MY MM CM DM M KM    |
| GEPRÜFT           | H. S. | DATUM      | 21 7 19 95          |

|                                                                               |                                      |
|-------------------------------------------------------------------------------|--------------------------------------|
| PROJEKT / BV.<br>NEUBAU WOHNUNGSBÄUDE<br>AM SCHENKENGRABEN<br>04600 ALTENBURG | PROJEKTZEICHEN - CAD TITEL<br>NB SCH |
|-------------------------------------------------------------------------------|--------------------------------------|

|                            |                |                   |
|----------------------------|----------------|-------------------|
| ZEICHNUNGSPLAN - BLATT NR. | ÄNDERUNGSSTAND | ZU ZEICHNUNGS NR. |
|----------------------------|----------------|-------------------|



BAUWERKSABDICHTUNG GEGEN BODENFEUCHTIGKEIT NACH DIN 18 195 T4  
GEMÄSS BODENGUTACHTEN DR. KRAUSE VOM 23.11.1994

KELLERGECHOSS