



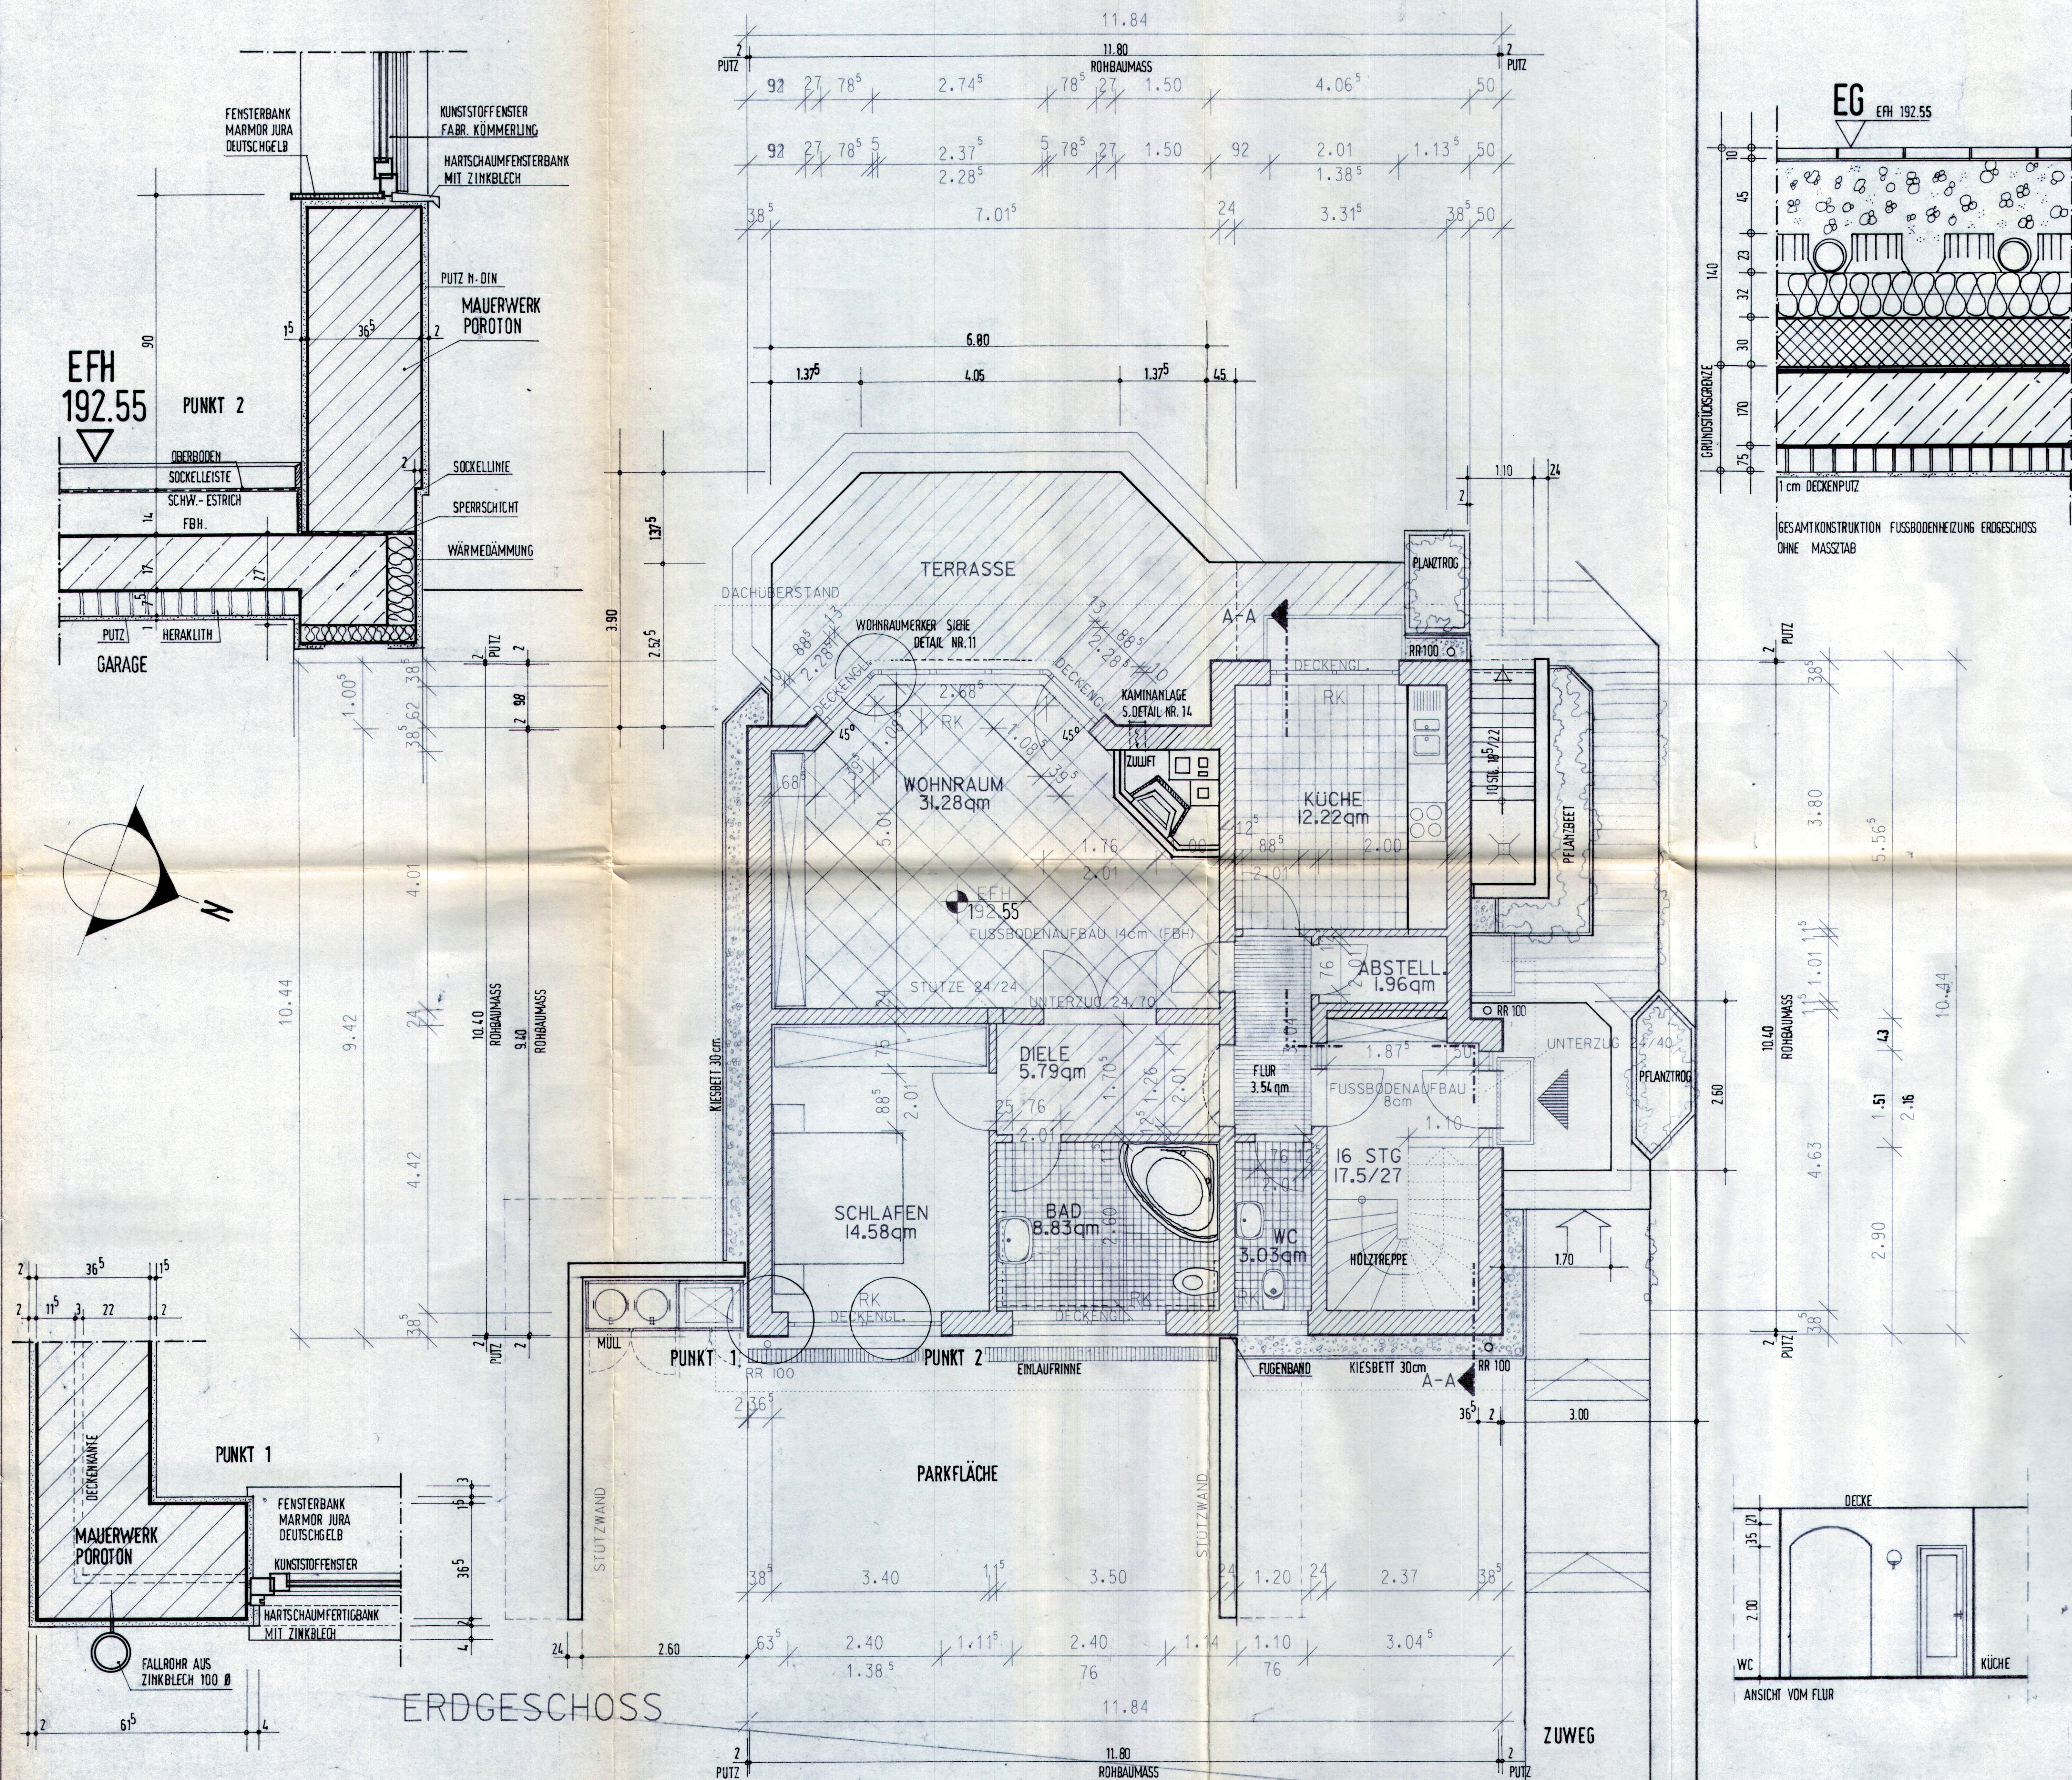

FÜR DIESES DOKUMENT BEHALTEN WIR UNS ALLE RECHTE VOR, OHNE UNSERE VORHERIGE ZUSTIMMUNG. DAHIN DAS DOKUMENT WIRD VERFÄLTIGT NOCH DRIITTEN ZUGÄNGLICH GEMACHT ODER IN ANDERER WEISE MISSBRÄUCLICH VERWERTET WERDEN. ZUWANDERHANDLUNGEN VERPFLICHTET ZU SCHADENERSATZ UND KÖNNEN STRAFRECHTLICHE FOLGEN HABEN.

ALLE PLÄNE, BILDER, MODELLE ODER ERLÄUTERUNGEN UNSERER ARBEITEN BLEIBEN UNTER EIGENTUM UND DÜRFEN WEDER VERFÄLTIGT, NACHGEAHMT, NOCH DREIITTEN PERSONEN ZUGÄNGLICH GEMACHT WERDEN, GEGESETZ VOM 9. SEPT. 1965, ERFÜLLUNGSSORT UND GERICHTSSTAND IST DER BERUFSSTADT DER ARCHITECTEN

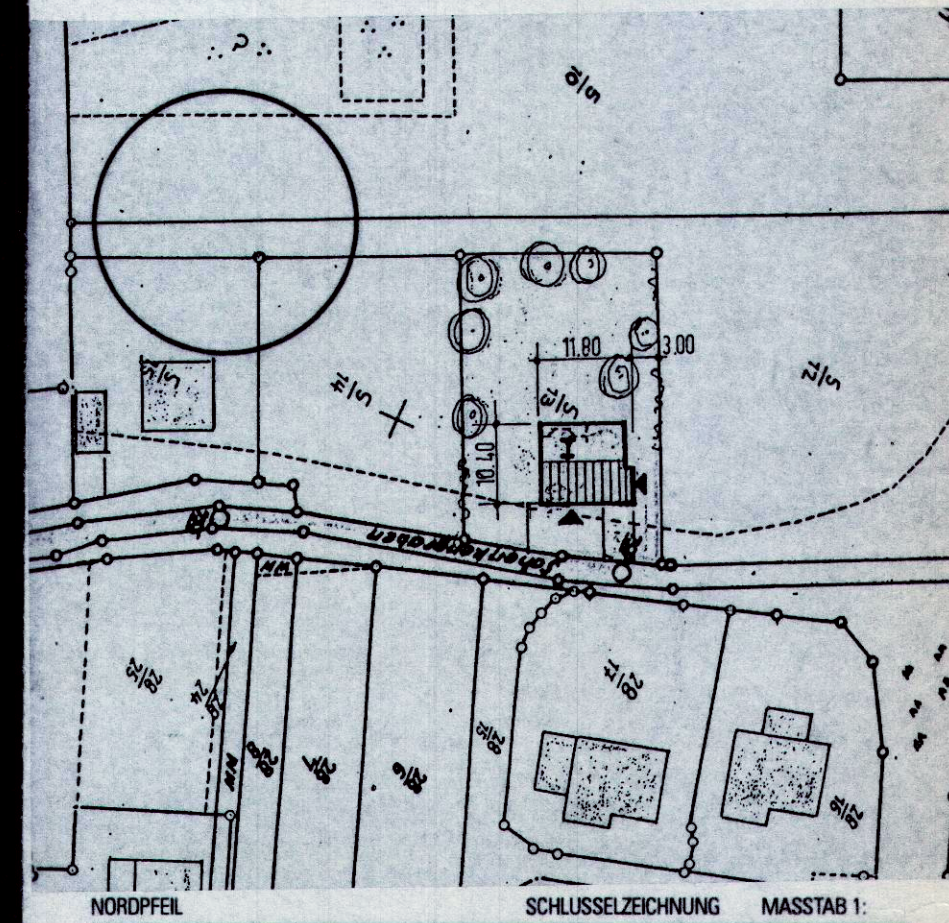

BAUQUALITÄT VERMERKEN

DIESE ZEICHNUNG IST NUR IN VERBINDUNG MIT DEM GEPRÜFTEN STATIK GÜLTIG. AUSSER DIESER ZEICHNUNG SIND DIE AUSSCHREIBUNG, DIE STAT. BERECHNUNGEN MIT POSITIONEN - SCHAL - UND BEWEHRUNGSPLÄNEN SOWIE DIE SCHUTZDURCHFÜHRUNG - UND AUSSARUPPLÄNE DER BERATENDEN INGENIEUR VERBLINDLICH. ES KANN KEIN GEWÄHR DAFÜR ÜBERNOMMEN WERDEN, DASS DAS DARGESTELLTE BAUGELÄNDE FREI VON UNTERSCHIEDLICHEN LEITUNGEN UND BAUWERKEN IST. DIE KANALBAUWERKE BEDÜRFEIN DER ERGÄNZUNG UND ÜBERPÜFUNG DURCH DAS KANALBAUAMT ODER DURCH DEN ÖFFENTLICH BESTELLTEN VERMESSUNGSINGENIEUR.

BAUAUSFÜHRUNG LAUT BAUORDNUNG NUR NACH BAUAMTLICHER ODER
BAUAUFSICHTSBEHÖRDLICHER GENEHMIGUNG GESTATTET

ZEICHENERKLÄRUNG / LEGENDE

GRAU	BESTEHENDE BAUTEILE	BRAUN	GEWACHSENES ERDRE
GELB	ABZUBRECHENDE BAUTEILE		MAUERWERK
ROT	NEUZUERRICHENDE BAUTEILE		STAHL
	BEWEHRTER BETON		HOLZ
	UNBEWEHRTER BETON		PUTZ / MORTEL

SAMTLICHE MASSE UND HOHEN SIND VOR BEGINN DER ARBEITEN AN ORT UND STADT VERANTWORTLICH ZU PRÜFEN. WOBEI ABWEICHUNGEN UND UNKLARHEITEN DER BAULEITUNG BEKANNTZUGEBEN UND VOR DER AUSFÜHRUNG MIT DER BAULEITUNG ZU KLÄREN SIND.

ARCHITEKTURBURO

ABS

BAUHERRSCHAFT
UWE SCHMIDT
PAPPELSTR. 8
04600 ALTENBERG


HANS-HEINZ STEINBACH
ARCHITEKT BDB VFA AK
NIESERTWEG 14
D - 45144 ESSEN
TELEFON: (02 01) 76 14 21
TELEFAX: (02 01) 76 33 32
AUTO TEL.:(01 61) 1 22 59 04
MOBIL TEL.:(01 72) 6 98 23 99

B BUND DEUTSCHER
BAUM. ARCH. ING.

VA VEREINIGUNG FREI-
SCHAFFENDER ARCH.

ZV ZENTRALVEREINIGUNG
DER ARCH. ÖSTERREICH

MITGLIED IM VDI
AK ARCH.-KAMMER
NORDRHEIN-WESTFALEN
AK ARCH.-KAMMER
SACHSEN-ANHALT

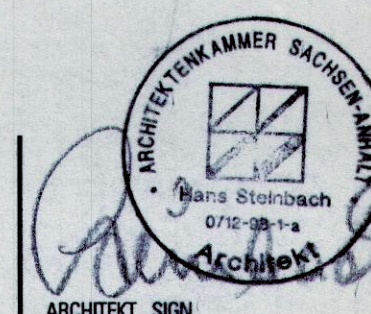

ZEICHNUNGSTITEL
ERDGESCHOSS

BEARBEITUNGSSTUFE		AUSFÜHRUNG	
MASSSTAB	1: 50	1:	BLATTGRÖSSE
GEZEICHNET	H.S.		MASSSE IN <u> </u> MM CM DM
GEPRÜFT	H.S.		DATUM
PROJEKT / VON		PROJEKTZEICHEN - CAD TITEL	
NEUBAU		NB SC	
AM SCHENKENGRABEN			
04600 ACTENBERG			
ZEICHNUNGSPLAN - BLATT NR.		ÄNDERUNGSSTAND	ZU ZEICHNUNG
4			